


PLAN TECHNIQUE

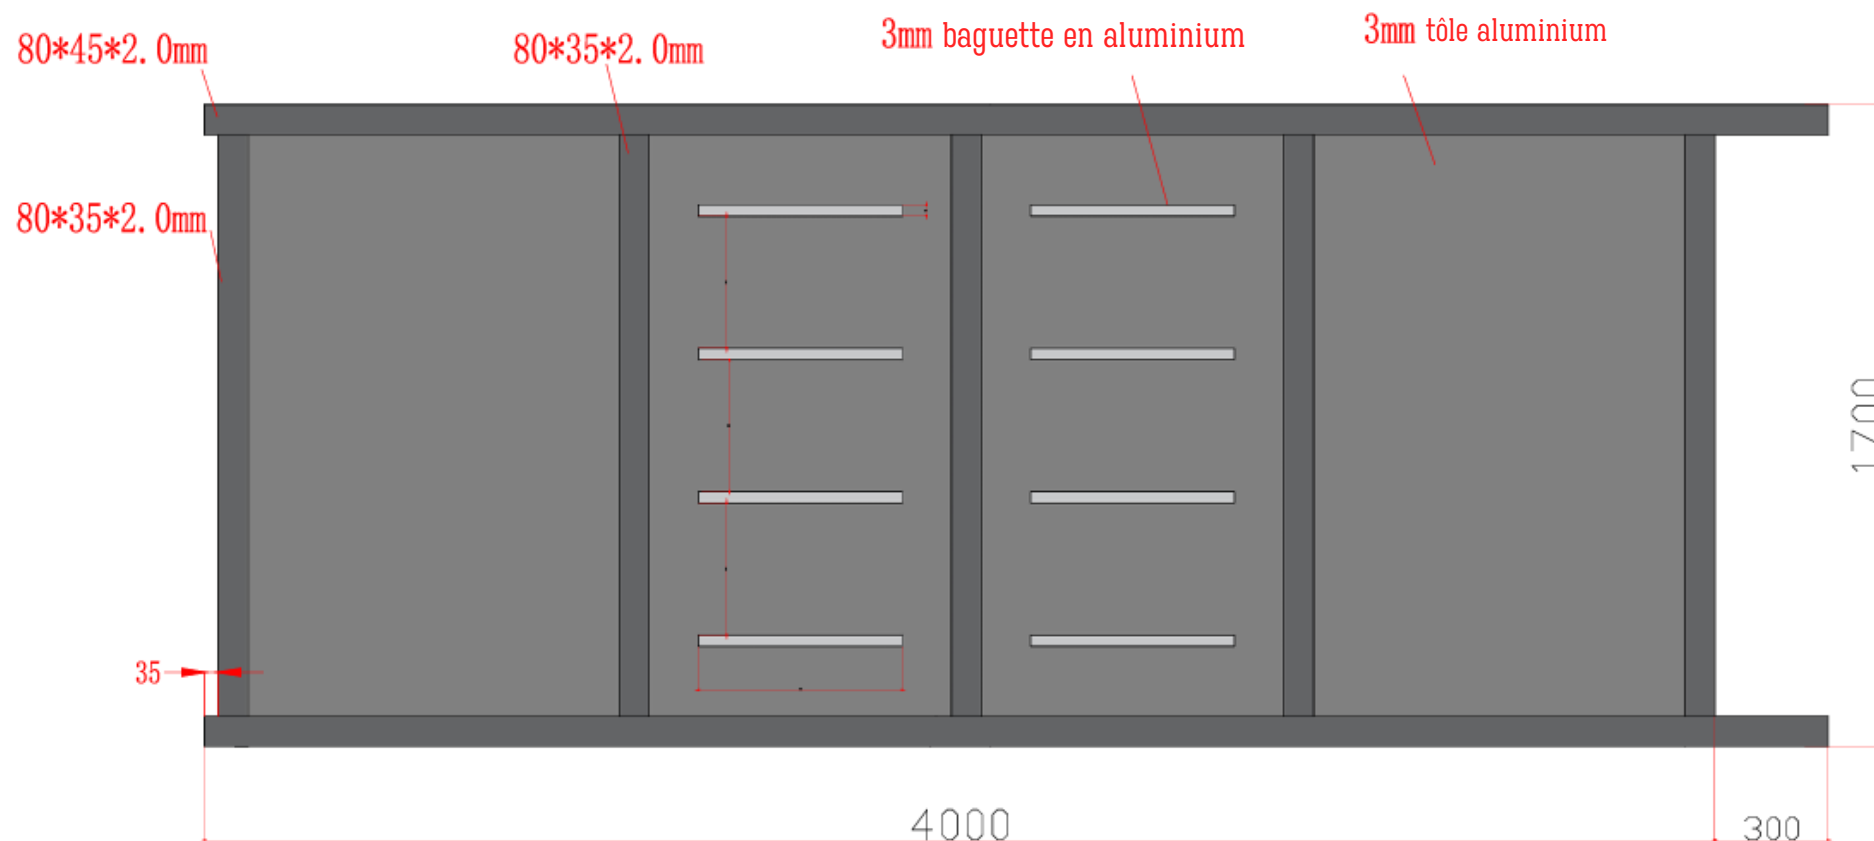

Portail Coulissant Lorient

4m x 1m70