


PLAN TECHNIQUE

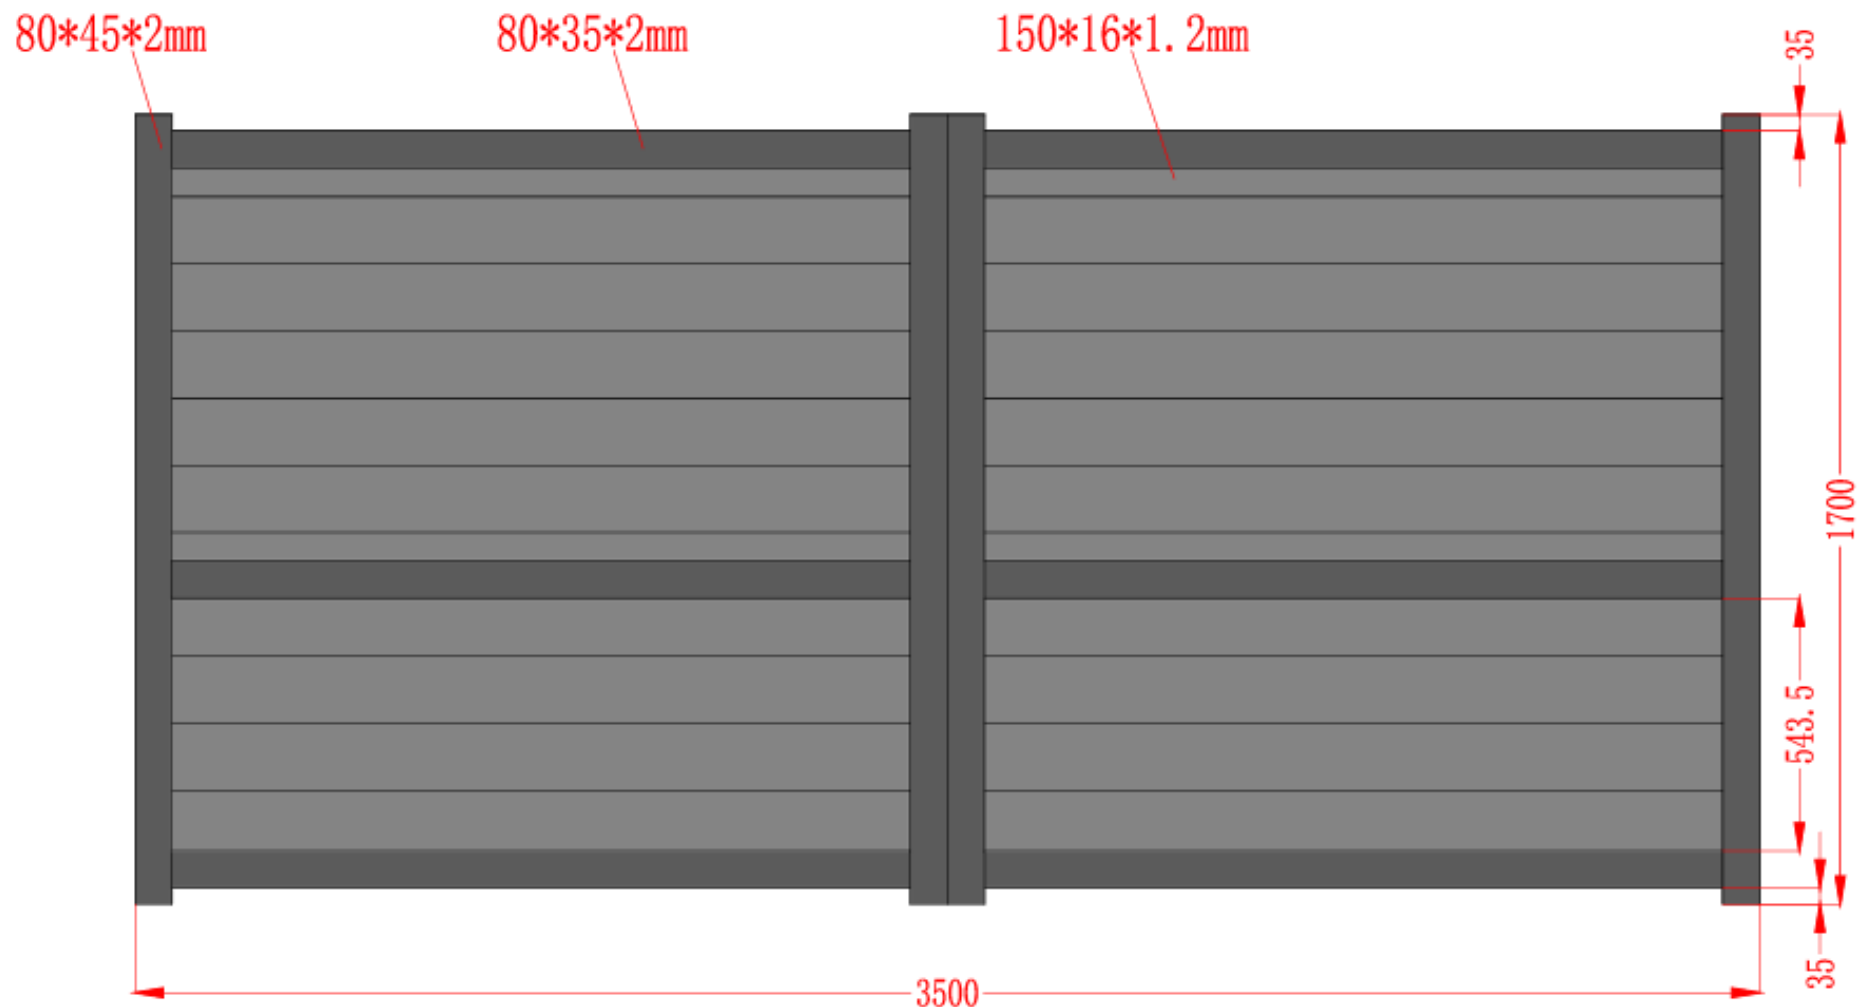

Portail Battant Bordeaux

3m50 x 1m70



DISTRICLOS
Clôture . Grillage . Portail