


PLAN TECHNIQUE

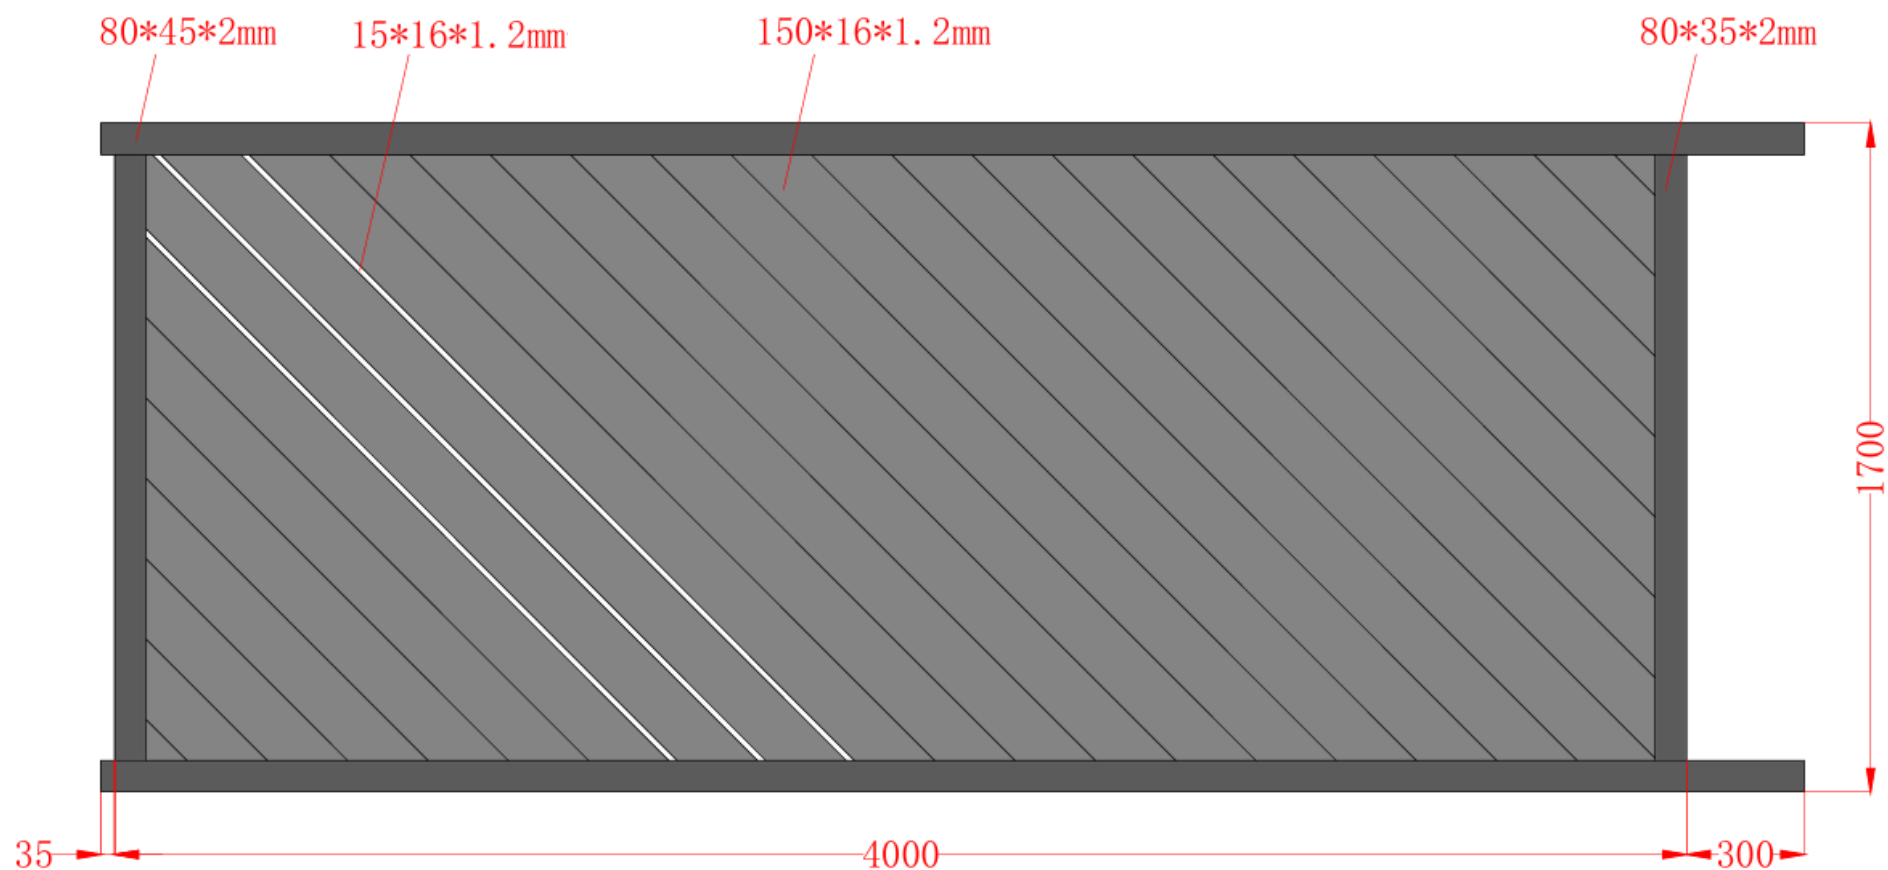

Portail Coulissant Brest

4m x 1m70